
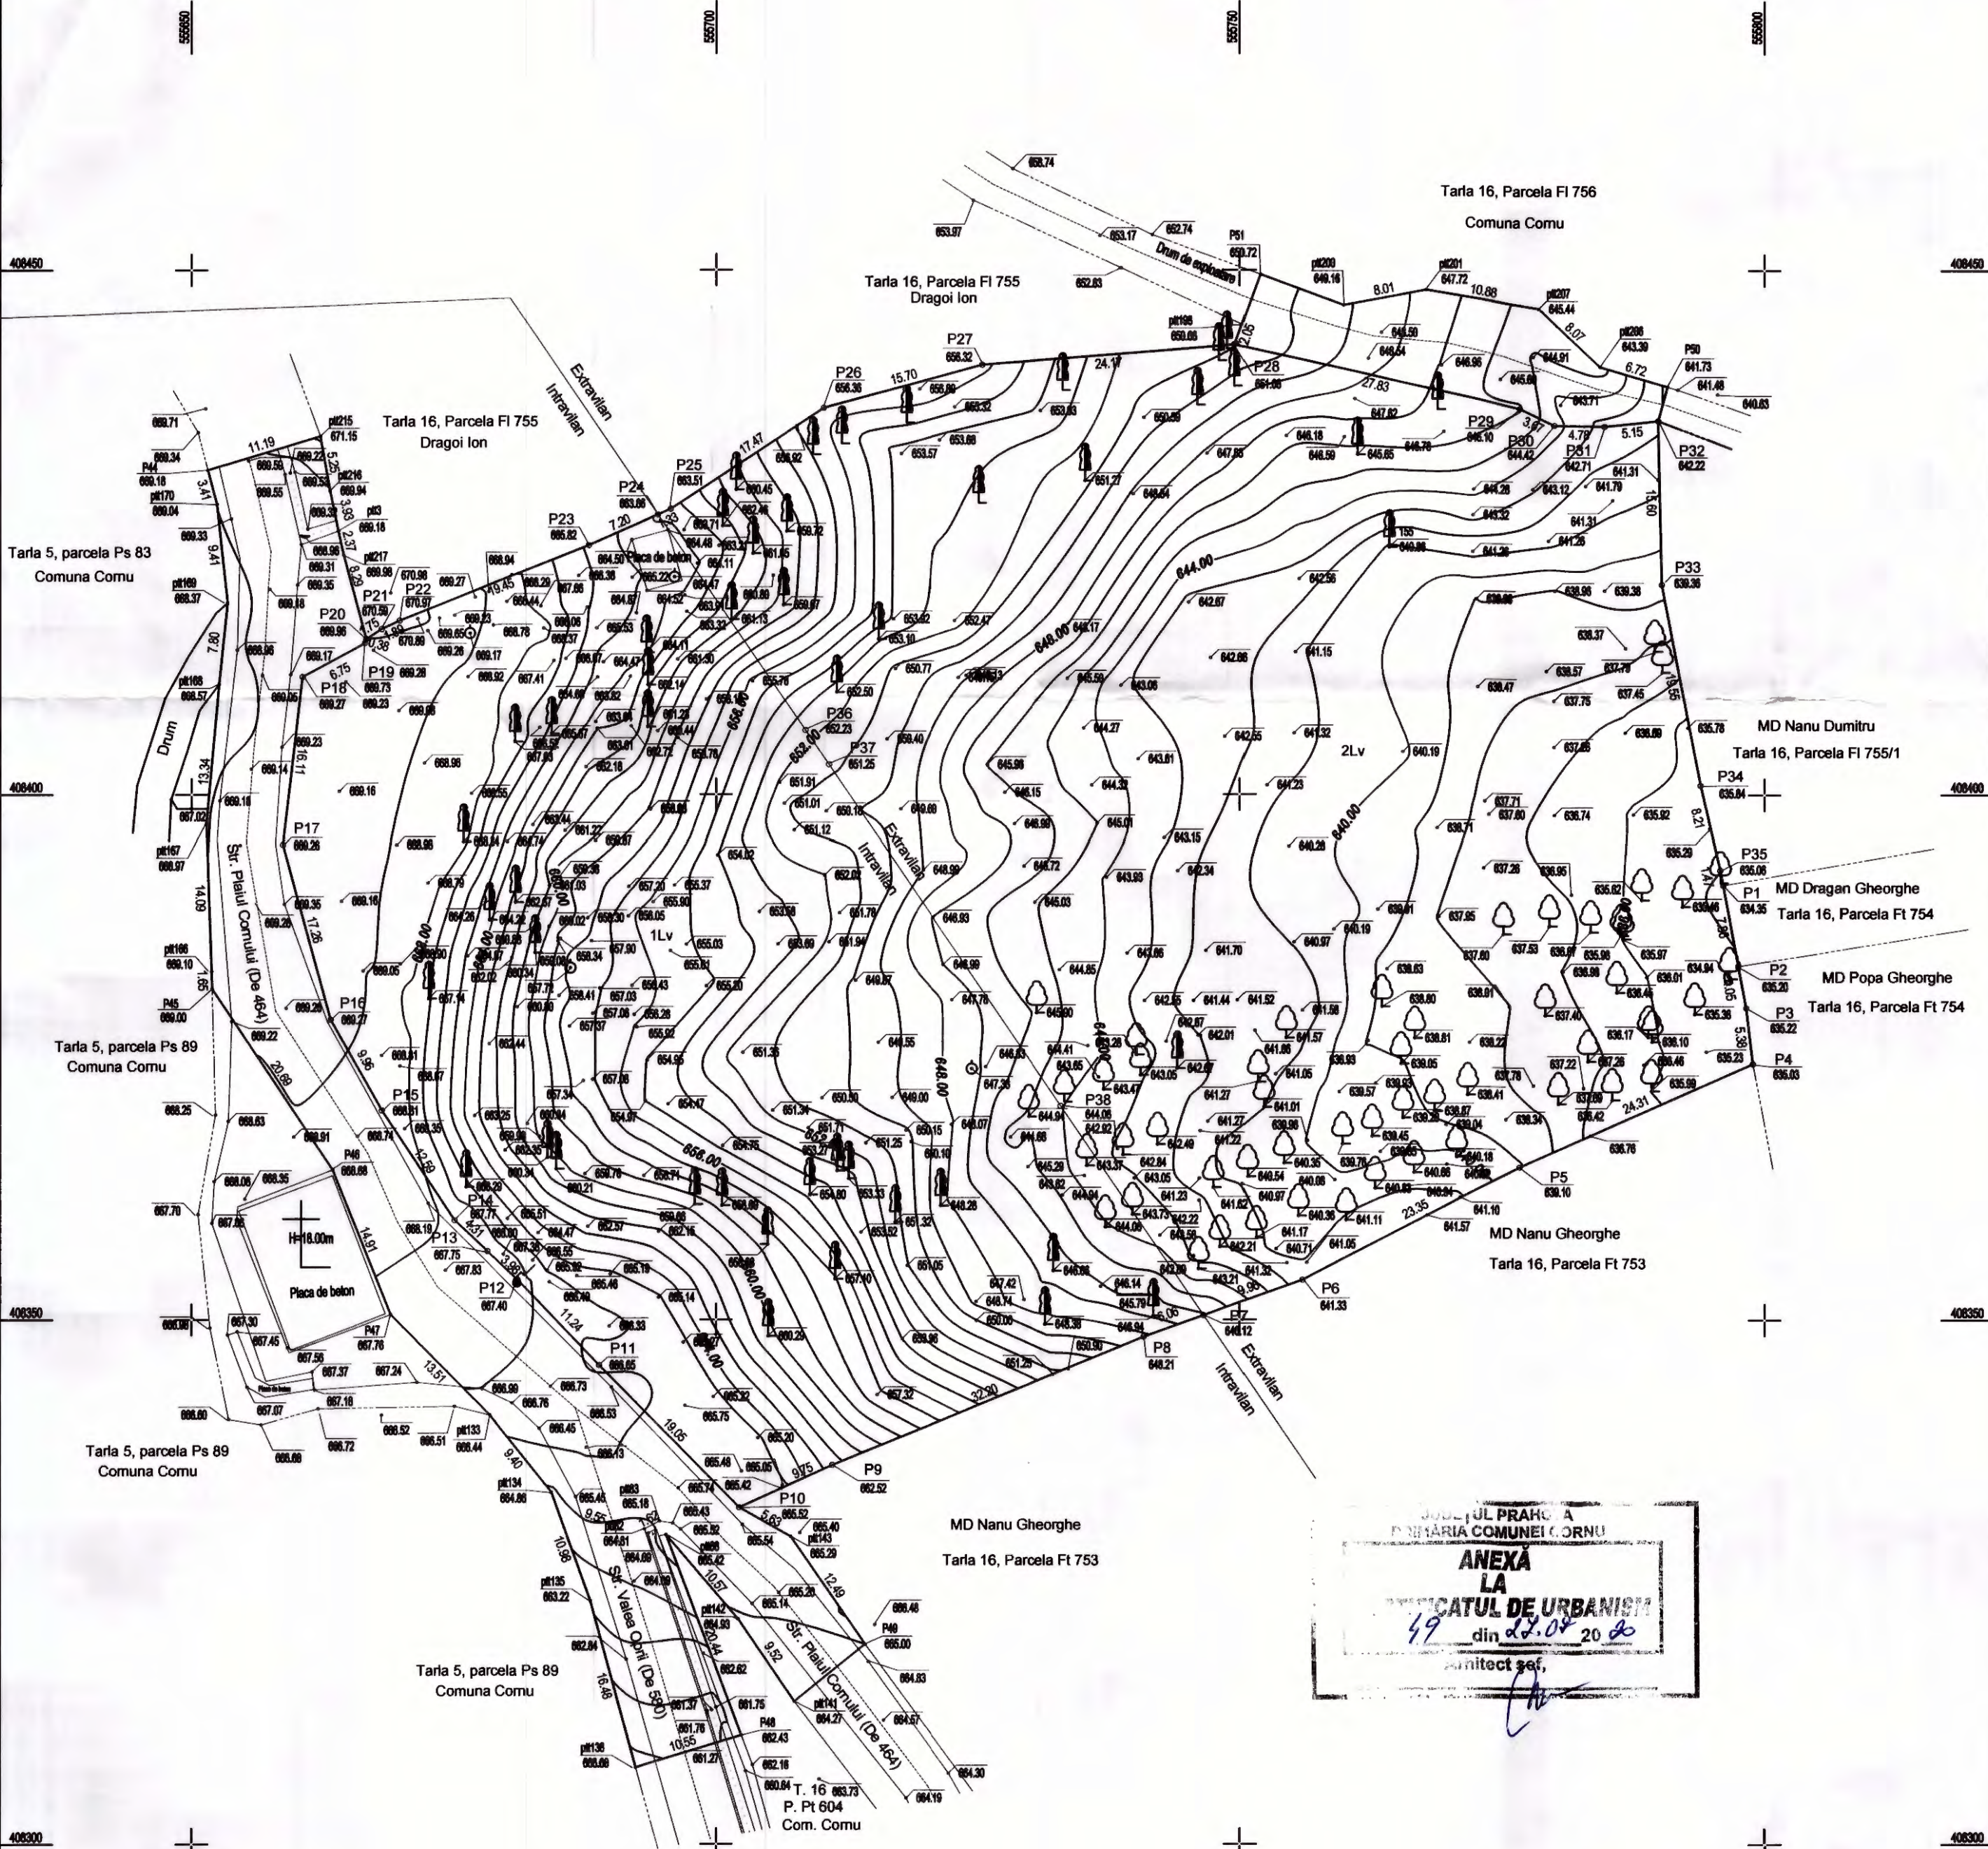


SUPORT TOPOGRAFIC PENTRU PLAN DE SITUATIE
 IN VEDEREA OBTINERII CERTIFICATULUI DE URBANISM
 scara 1:500

Beneficiar: Comuna Comu
 Adresa imobilului: Intravilan si Extravilan - inscris in CF 23572 UAT Comu
 Com. Comu, sat Comu de Jos, Tarla 16, parcela 751, jud. Prahova
 Suprafata teren masurata = 10774mp; (S 1Lv intravilan= 4561 mp, S 2Lv extravilan = 6213mp)
 Suprafata str. Plaiul Cornului (De 464) : 1262mp
 Suprafata Str. Valea Oprii (De 580) : 227mp
 Suprafata Drum de exploatare : 301mp
 Suprafata zona studata : 12565mp

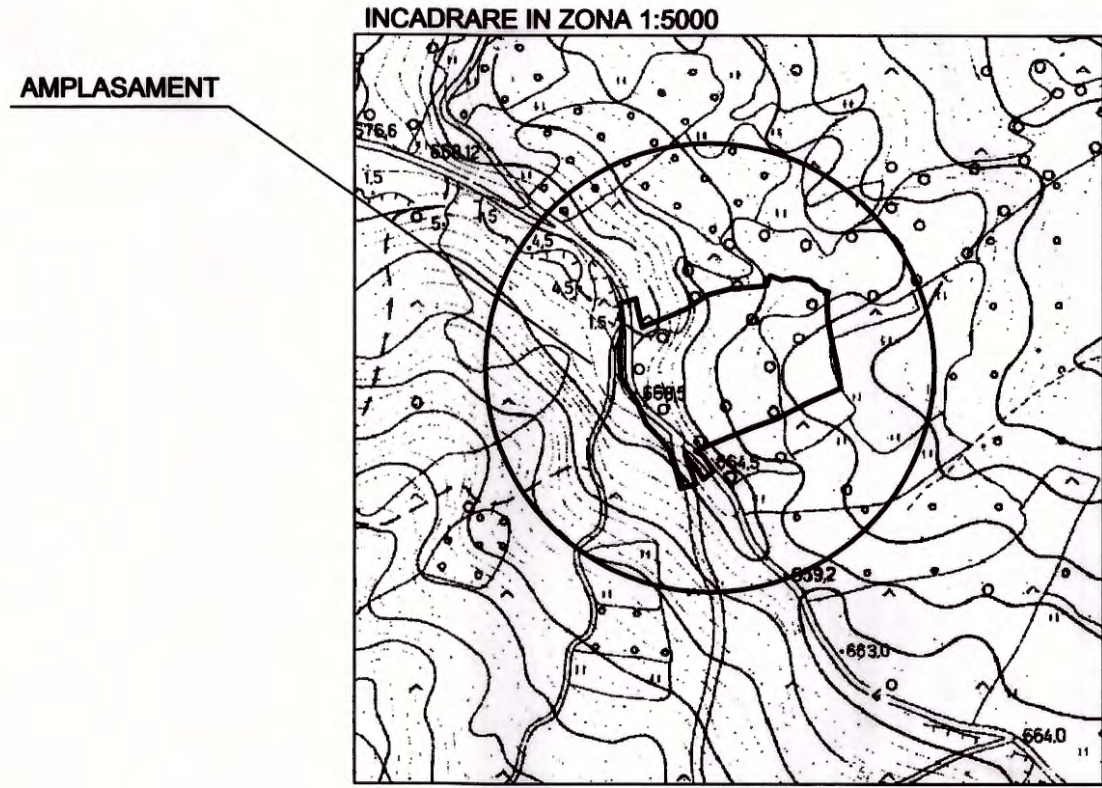

Județul Prahova
 PRIMĂRIA COMUNEI CORNU
ANEXA LA CERTIFICATUL DE URBANISM
 nr. 19 din 22.04.2020
 arhitect șef,

LEGENDA:

- o P1, P2 - denumire punct
- o 669.23 - punct cotat
- gard din plasa
- gard din sarma
- gard din lemn
- - - limita proprietate
- drum asfalt
- drum pietruit
- - - ax drum
- - - rigola
- pomi

PERSOANA FIZICA AUTORIZATA
 COJOCARIU CRISTINA-VIORICA
 Certificat de autorizare nr. 2008/2018
 DE AUTORIZARE
 Nr. 10-PH-F, Nr. 020621.02.2018
 COJOCARIU
 Cristina-Viorica

SCARA 1:500	OBIECT: SUPPORT TOPOGRAFIC PENTRU PLAN DE SITUATIE IN VEDEREA OBTINERII CERTIFICATULUI DE URBANISM	Nr. Plansa 1
Data Iunie 2020	ADRESA TERENULUI : Com. Comu, sat Comu de Jos, Tarla 16, parcela 751, jud. Prahova	
	Beneficiar: STALEX PR & MEDIA EVENTS SRL	

Sistem de proiectie STEREO 70
 Plan referinta cote: Marea Neagra 1975